


**COPYRIGHT**  
 Das Urheberrecht an dieser Zeichnung und allen Beilagen, die dem Empfänger persönlich anvertraut sind, verbleiben jederzeit bei HOLINGER AG. Ohne unsere schriftliche Genehmigung dürfen diese Unterlagen nicht kopiert oder vervielfältigt, auch niemals Dritten Personen mitgeteilt oder zugänglich gemacht werden.

### Längenprofil 1:500/50

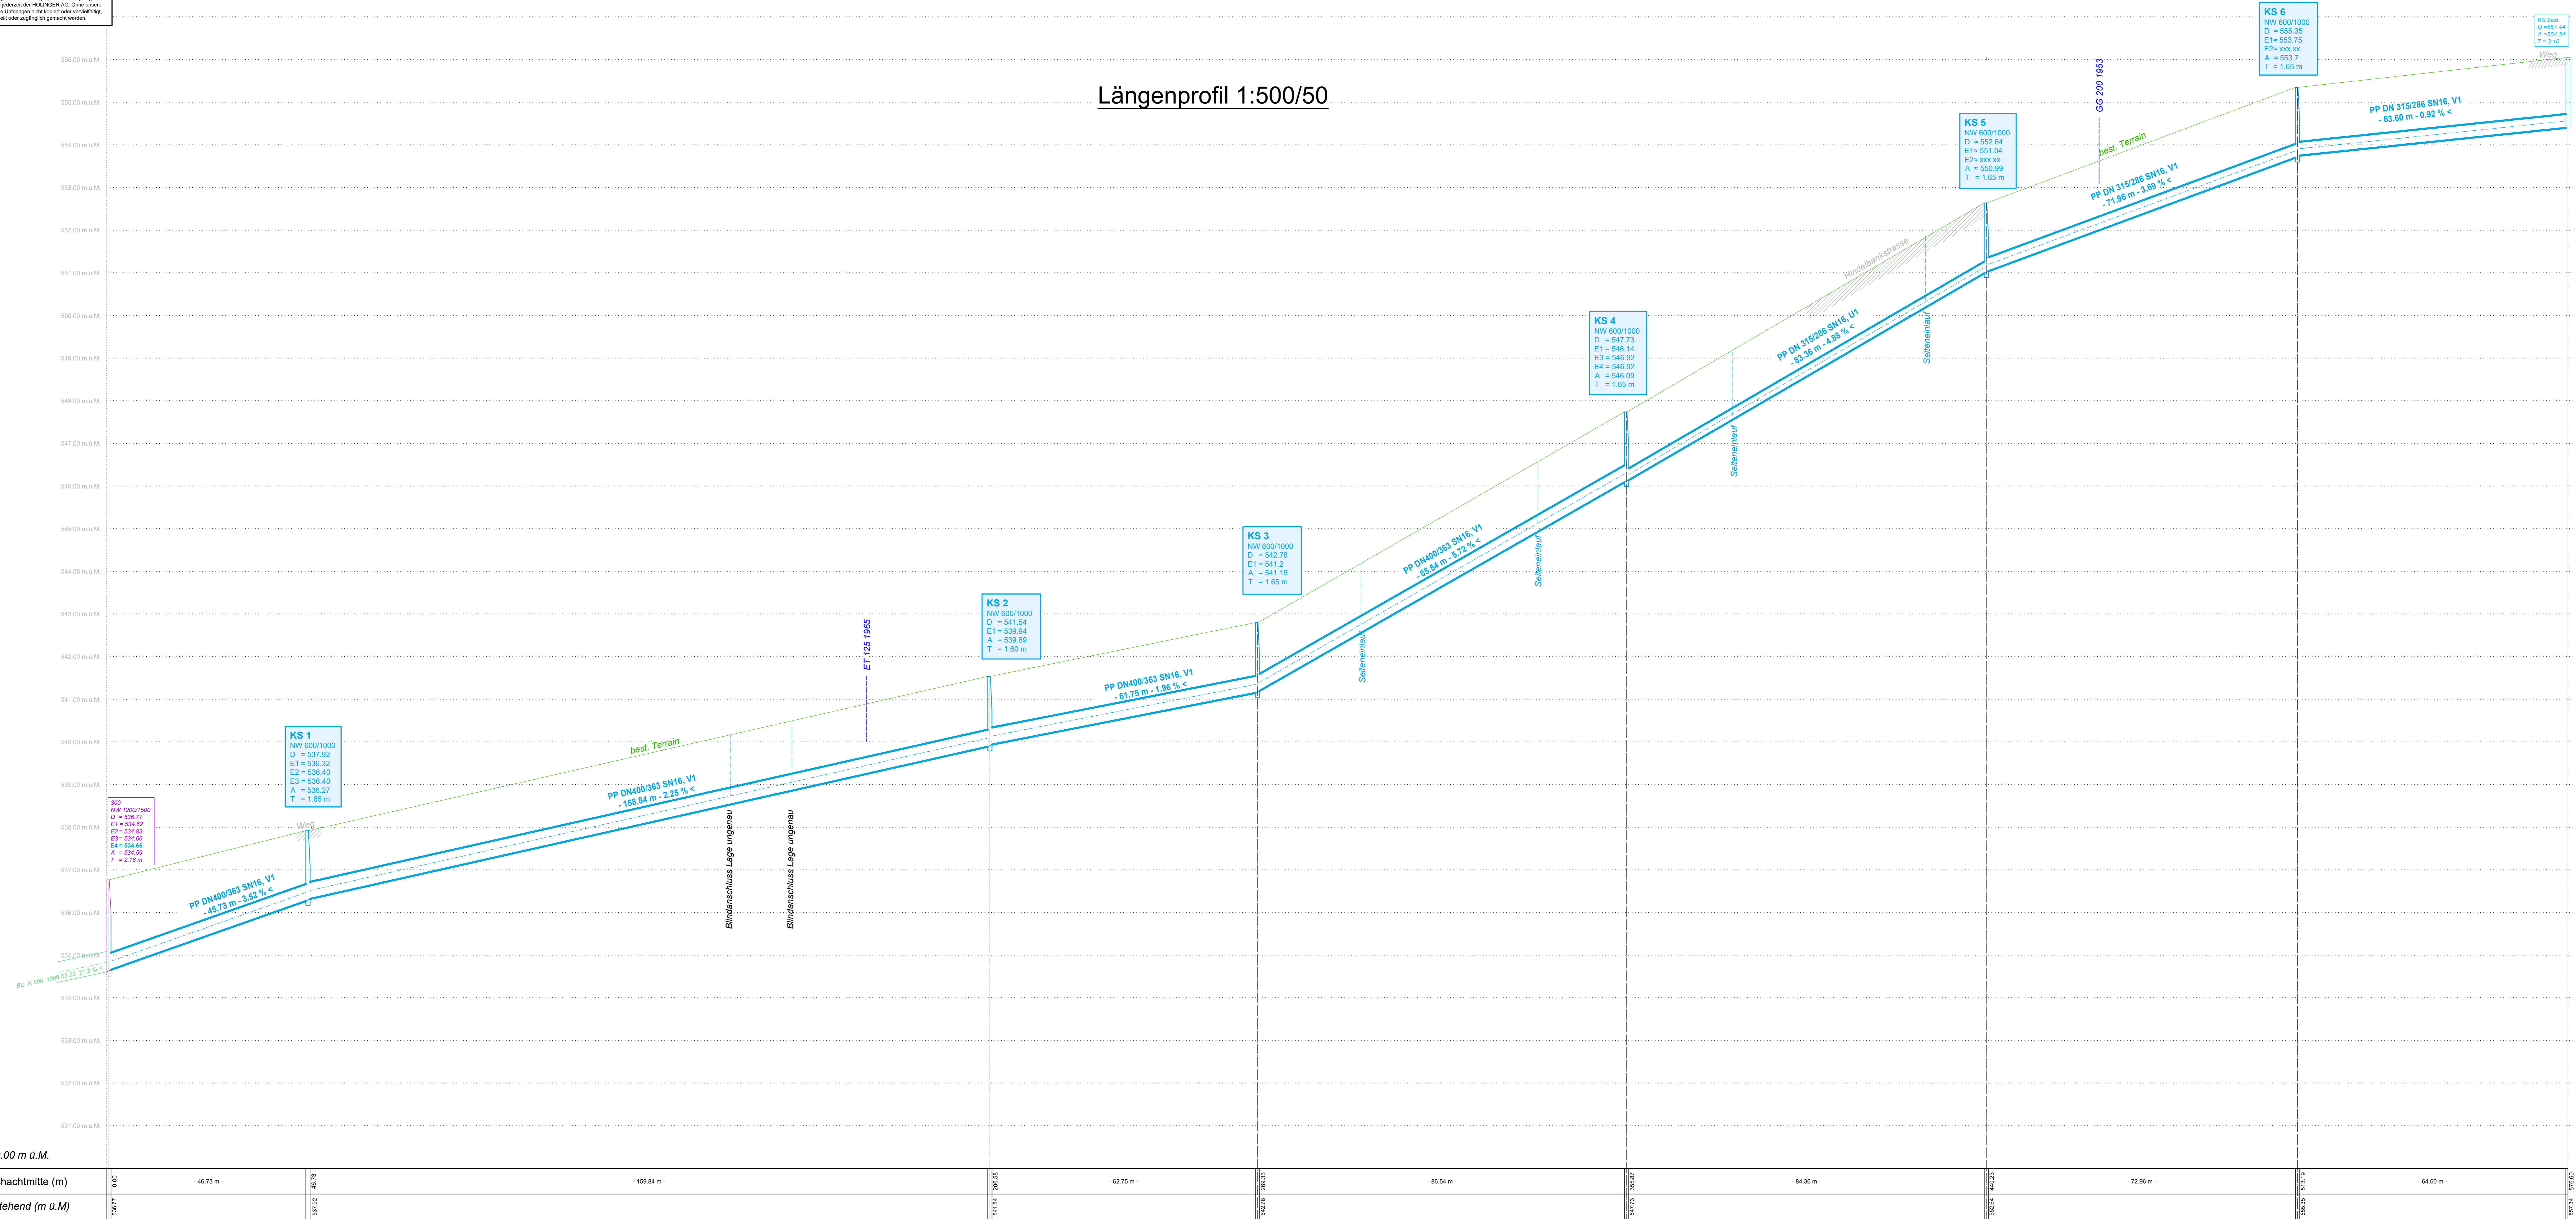

300  
 NW 1200/1500  
 D = 536.77  
 E1 = 534.62  
 E2 = 534.83  
 E3 = 534.66  
 E4 = 534.66  
 A = 534.59  
 T = 2.18 m

KS 1  
 NW 600/1000  
 D = 537.92  
 E1 = 536.32  
 E2 = 536.40  
 E3 = 536.40  
 A = 536.27  
 T = 1.65 m

KS 2  
 NW 600/1000  
 D = 541.54  
 E1 = 539.94  
 A = 539.89  
 T = 1.60 m


KS 3  
 NW 600/1000  
 D = 542.78  
 E1 = 541.2  
 A = 541.15  
 T = 1.65 m

KS 4  
 NW 600/1000  
 D = 547.73  
 E1 = 546.14  
 E3 = 546.92  
 E4 = 546.92  
 A = 546.09  
 T = 1.65 m

KS 5  
 NW 600/1000  
 D = 552.64  
 E1 = 551.04  
 E2 = xxx.xx  
 A = 550.99  
 T = 1.65 m

KS 6  
 NW 600/1000  
 D = 555.35  
 E1 = 553.75  
 E2 = xxx.xx  
 A = 553.7  
 T = 1.65 m

KS best.  
 D = 557.44  
 A = 554.34  
 T = 3.15

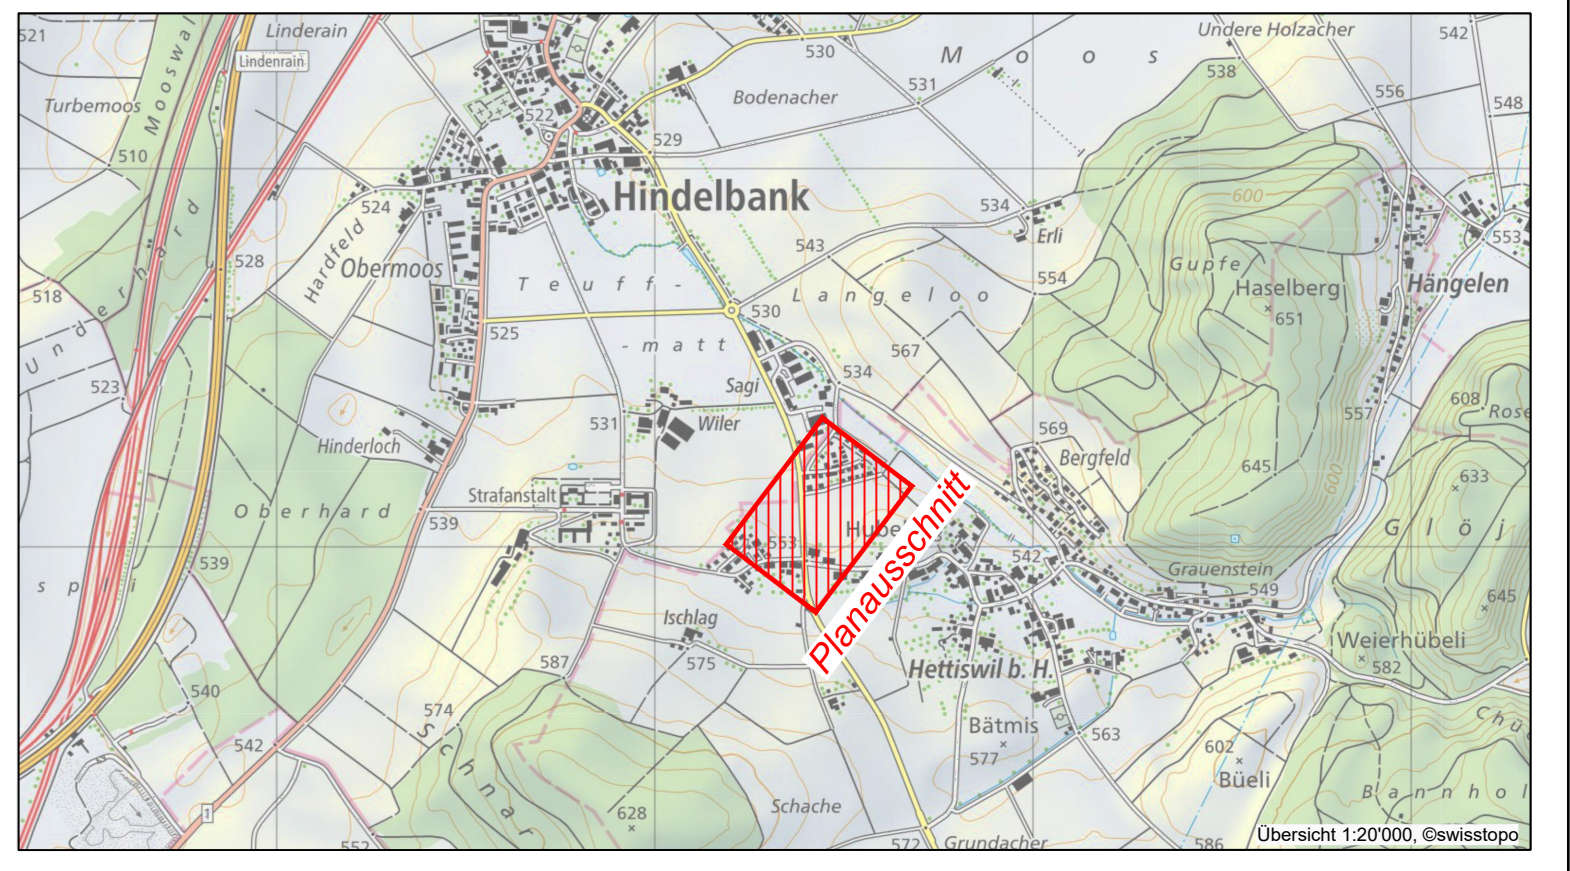

Einwohnergemeinde Krauchthal, Bauverwaltung

DATUM	GEZ.	KONTR.	VIS.	ÄNDERUNGEN	INDEX
					1
					2
					3

Überbauungsordnung:

Regenabwasserleitung Hettiswil West / Hindelbankstrasse

Längenprofil

DATUM	GEZ.	KONTR.	VIS.	FORMAT	MASSSTAB	PROJEKT NR. / PLAN NR. - INDEX
29.03.2023	ISJ	GEI	-	60 x 147	1:500	B1965.300 / 22

\\wslg01\proj\proj\ber\1965\EA\wasserung\_Hettiswil\_west\1965\_EAO\_Plan\03\_Längenprofil\_1965\_2023\_22\_Situation\_LP\_1:500.dwg